
 


# Synthèse des mesures d'environnement


LEGENDE :		Rétablissements :	Zone de protection phonique :
	Usage principal et secondaire		 Ecran
	Zone d'implantation à préciser		 Casquette ou merlon
	Routier		 Tranchée Couverte
	Agricole		 Protection de façade
	Ferroviaire		
	Forestier		<b>Profil en long :</b>
	Hydraulique		 Déblai imposé
	Fluvial		 Pylône à déplacer
	Petite faune		<b>Osmoderme :</b>
			 Corridor à conforter
			 Habitat à préserver
			<b>Grand Hamster :</b>
			 Conventonnement potentiel
	trace VRPV		<b>Assainissement :</b>
			 Zone d'implantation des bassins d'assainissement
			 Réhaussement RD
			 Renforcement digue
			 Zone d'implantation d'OH
			<b>OH01</b>
			<b>Monuments Historiques :</b>
			 Monument historique
			 Monument historique Périmètre de protection
<b>Autres mesures environnementales :</b>			
	Convention gestion prairie humide		Surveillance Air
	Liens d'aménité		Replantation Jonc Fleuri
	Vergers à exclure du remembrement		
	Gestion par organisme (CSA...)		
	Boisement compensateur		

**Carte de synthèse de mesures environnement - planche 1/2**  
(échelle : 1/50 000ème)

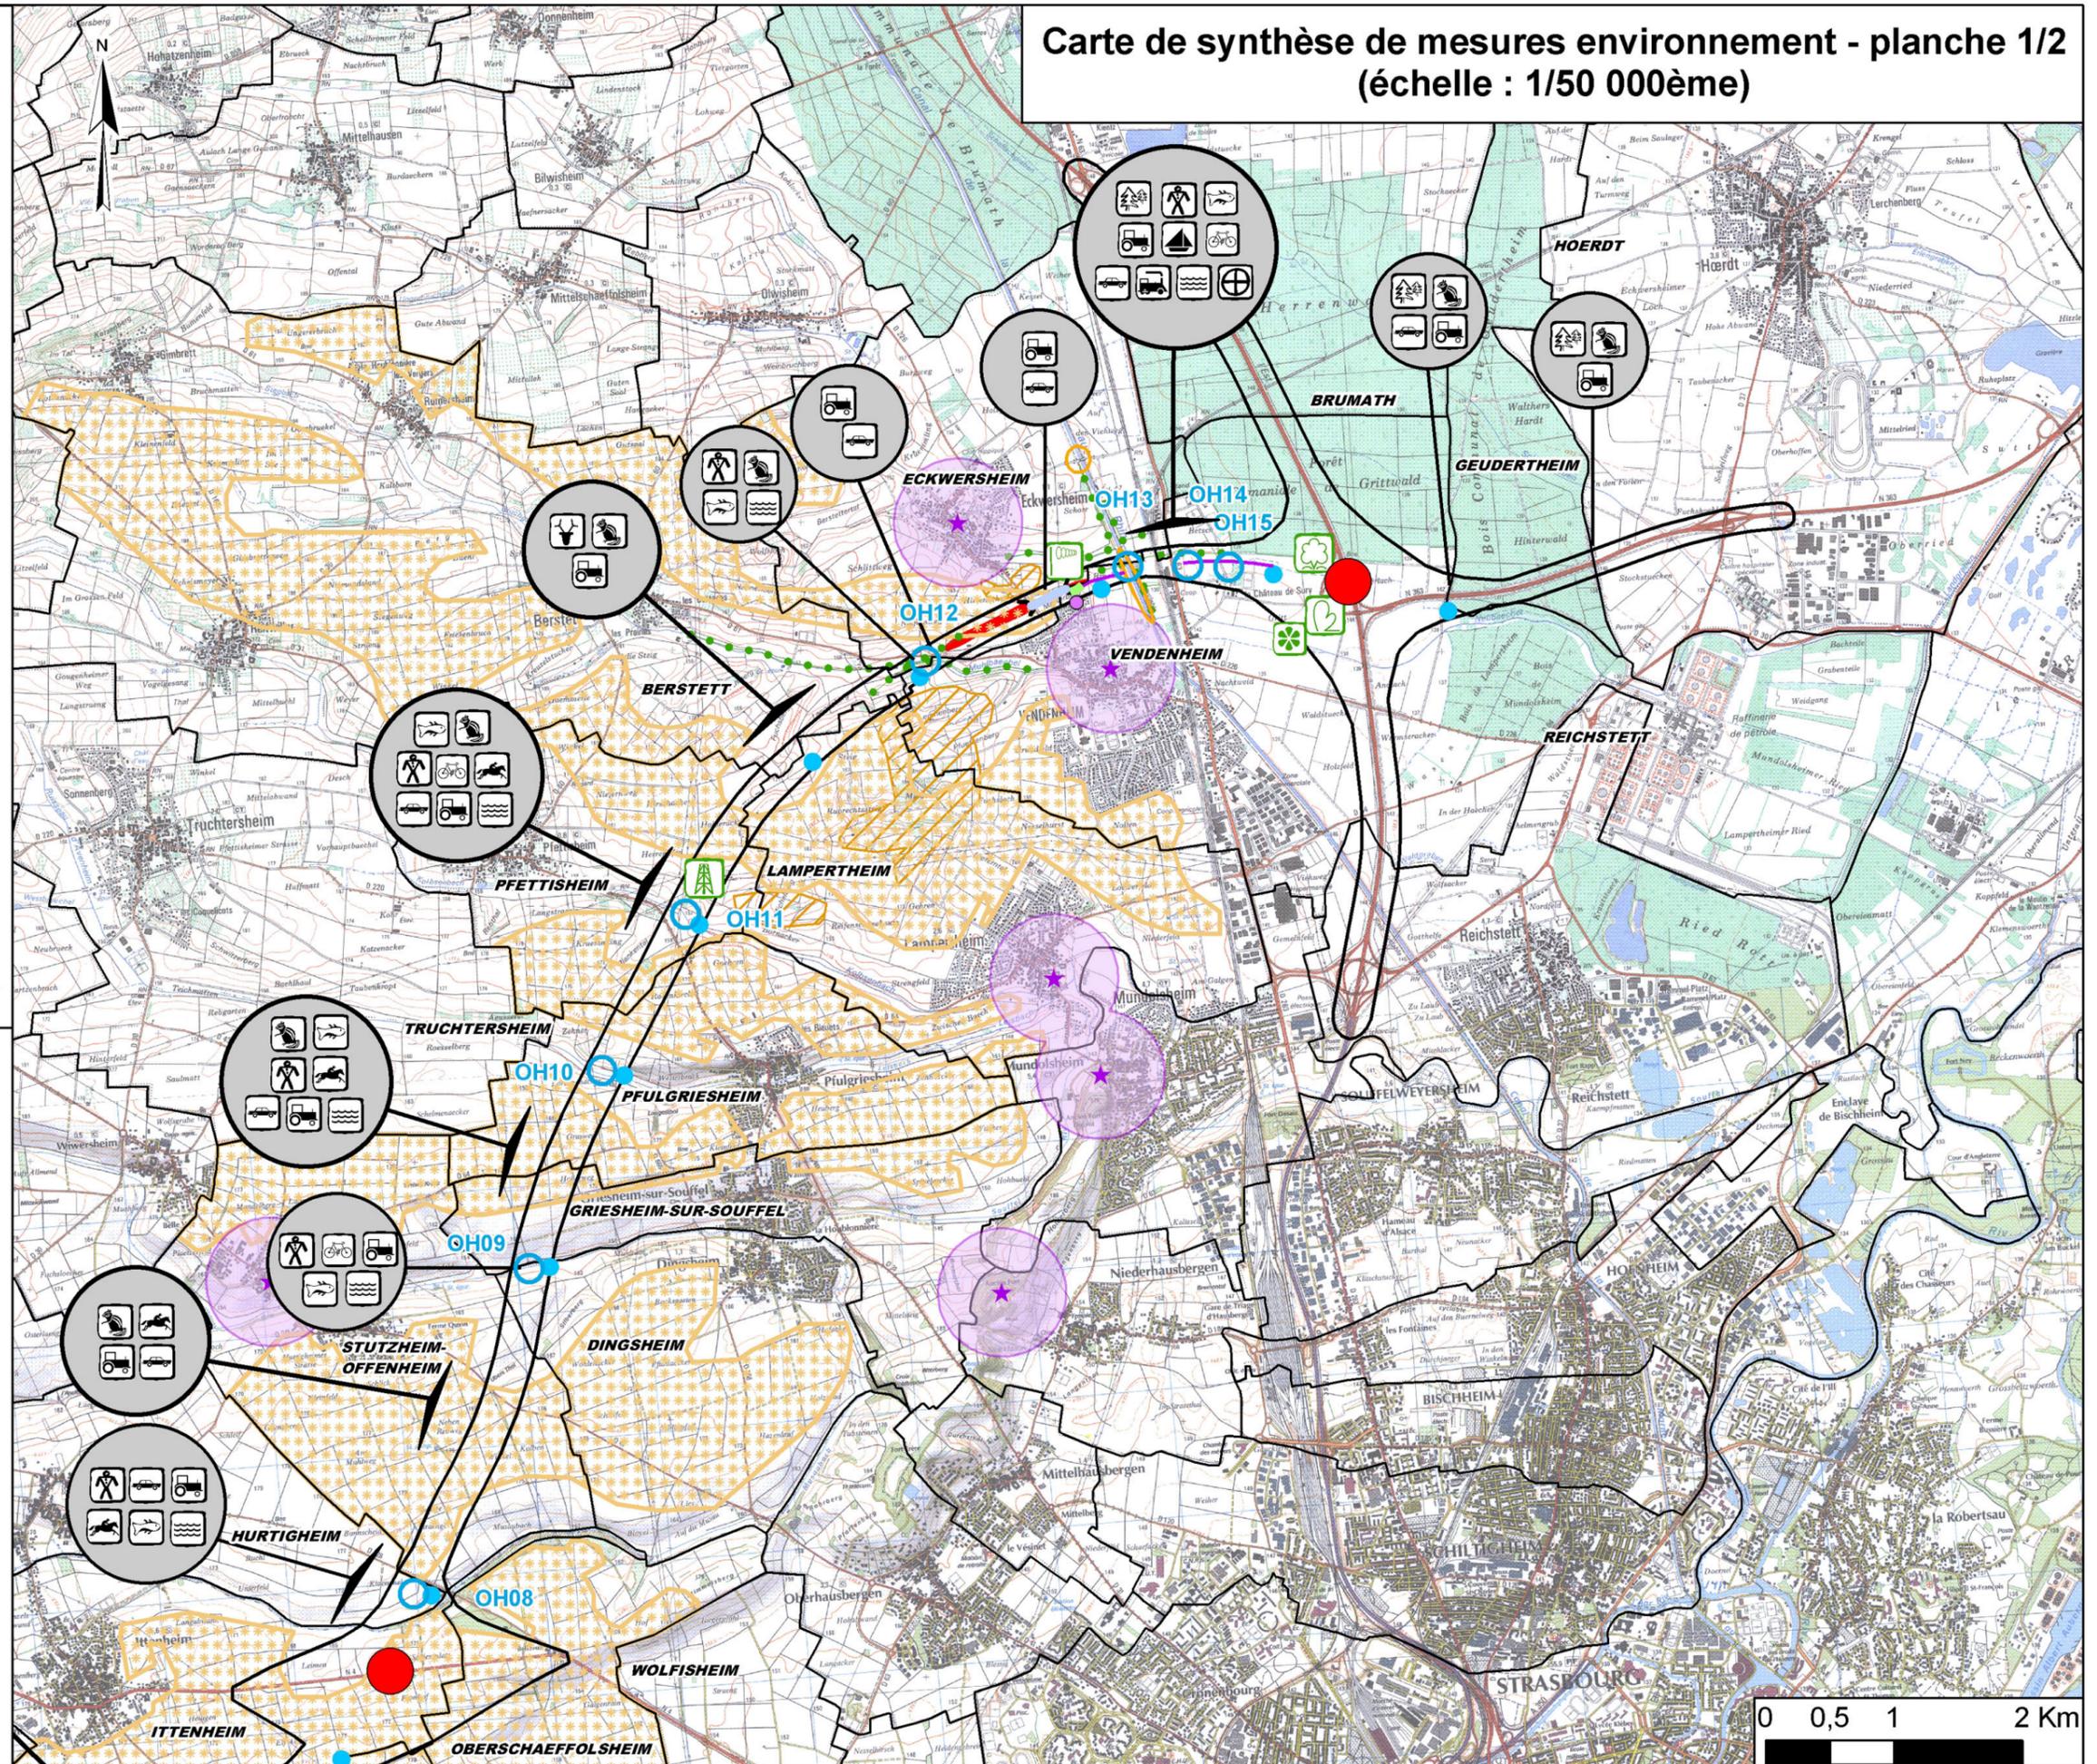


(Fond de plan : extrait des cartes I.G.N. n°3815 ouest, n°3815 est et n°3816 ouest édition 3)

**Plan d'assemblage :**

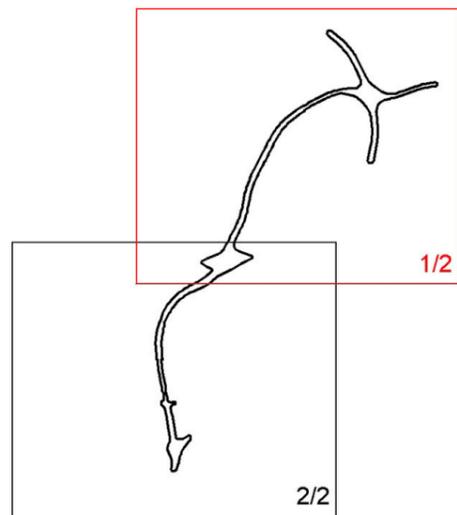


0 0,5 1 2 Km

Carte de synthèse de mesures environnement - planche 2/2  
(échelle : 1/50 000ème)

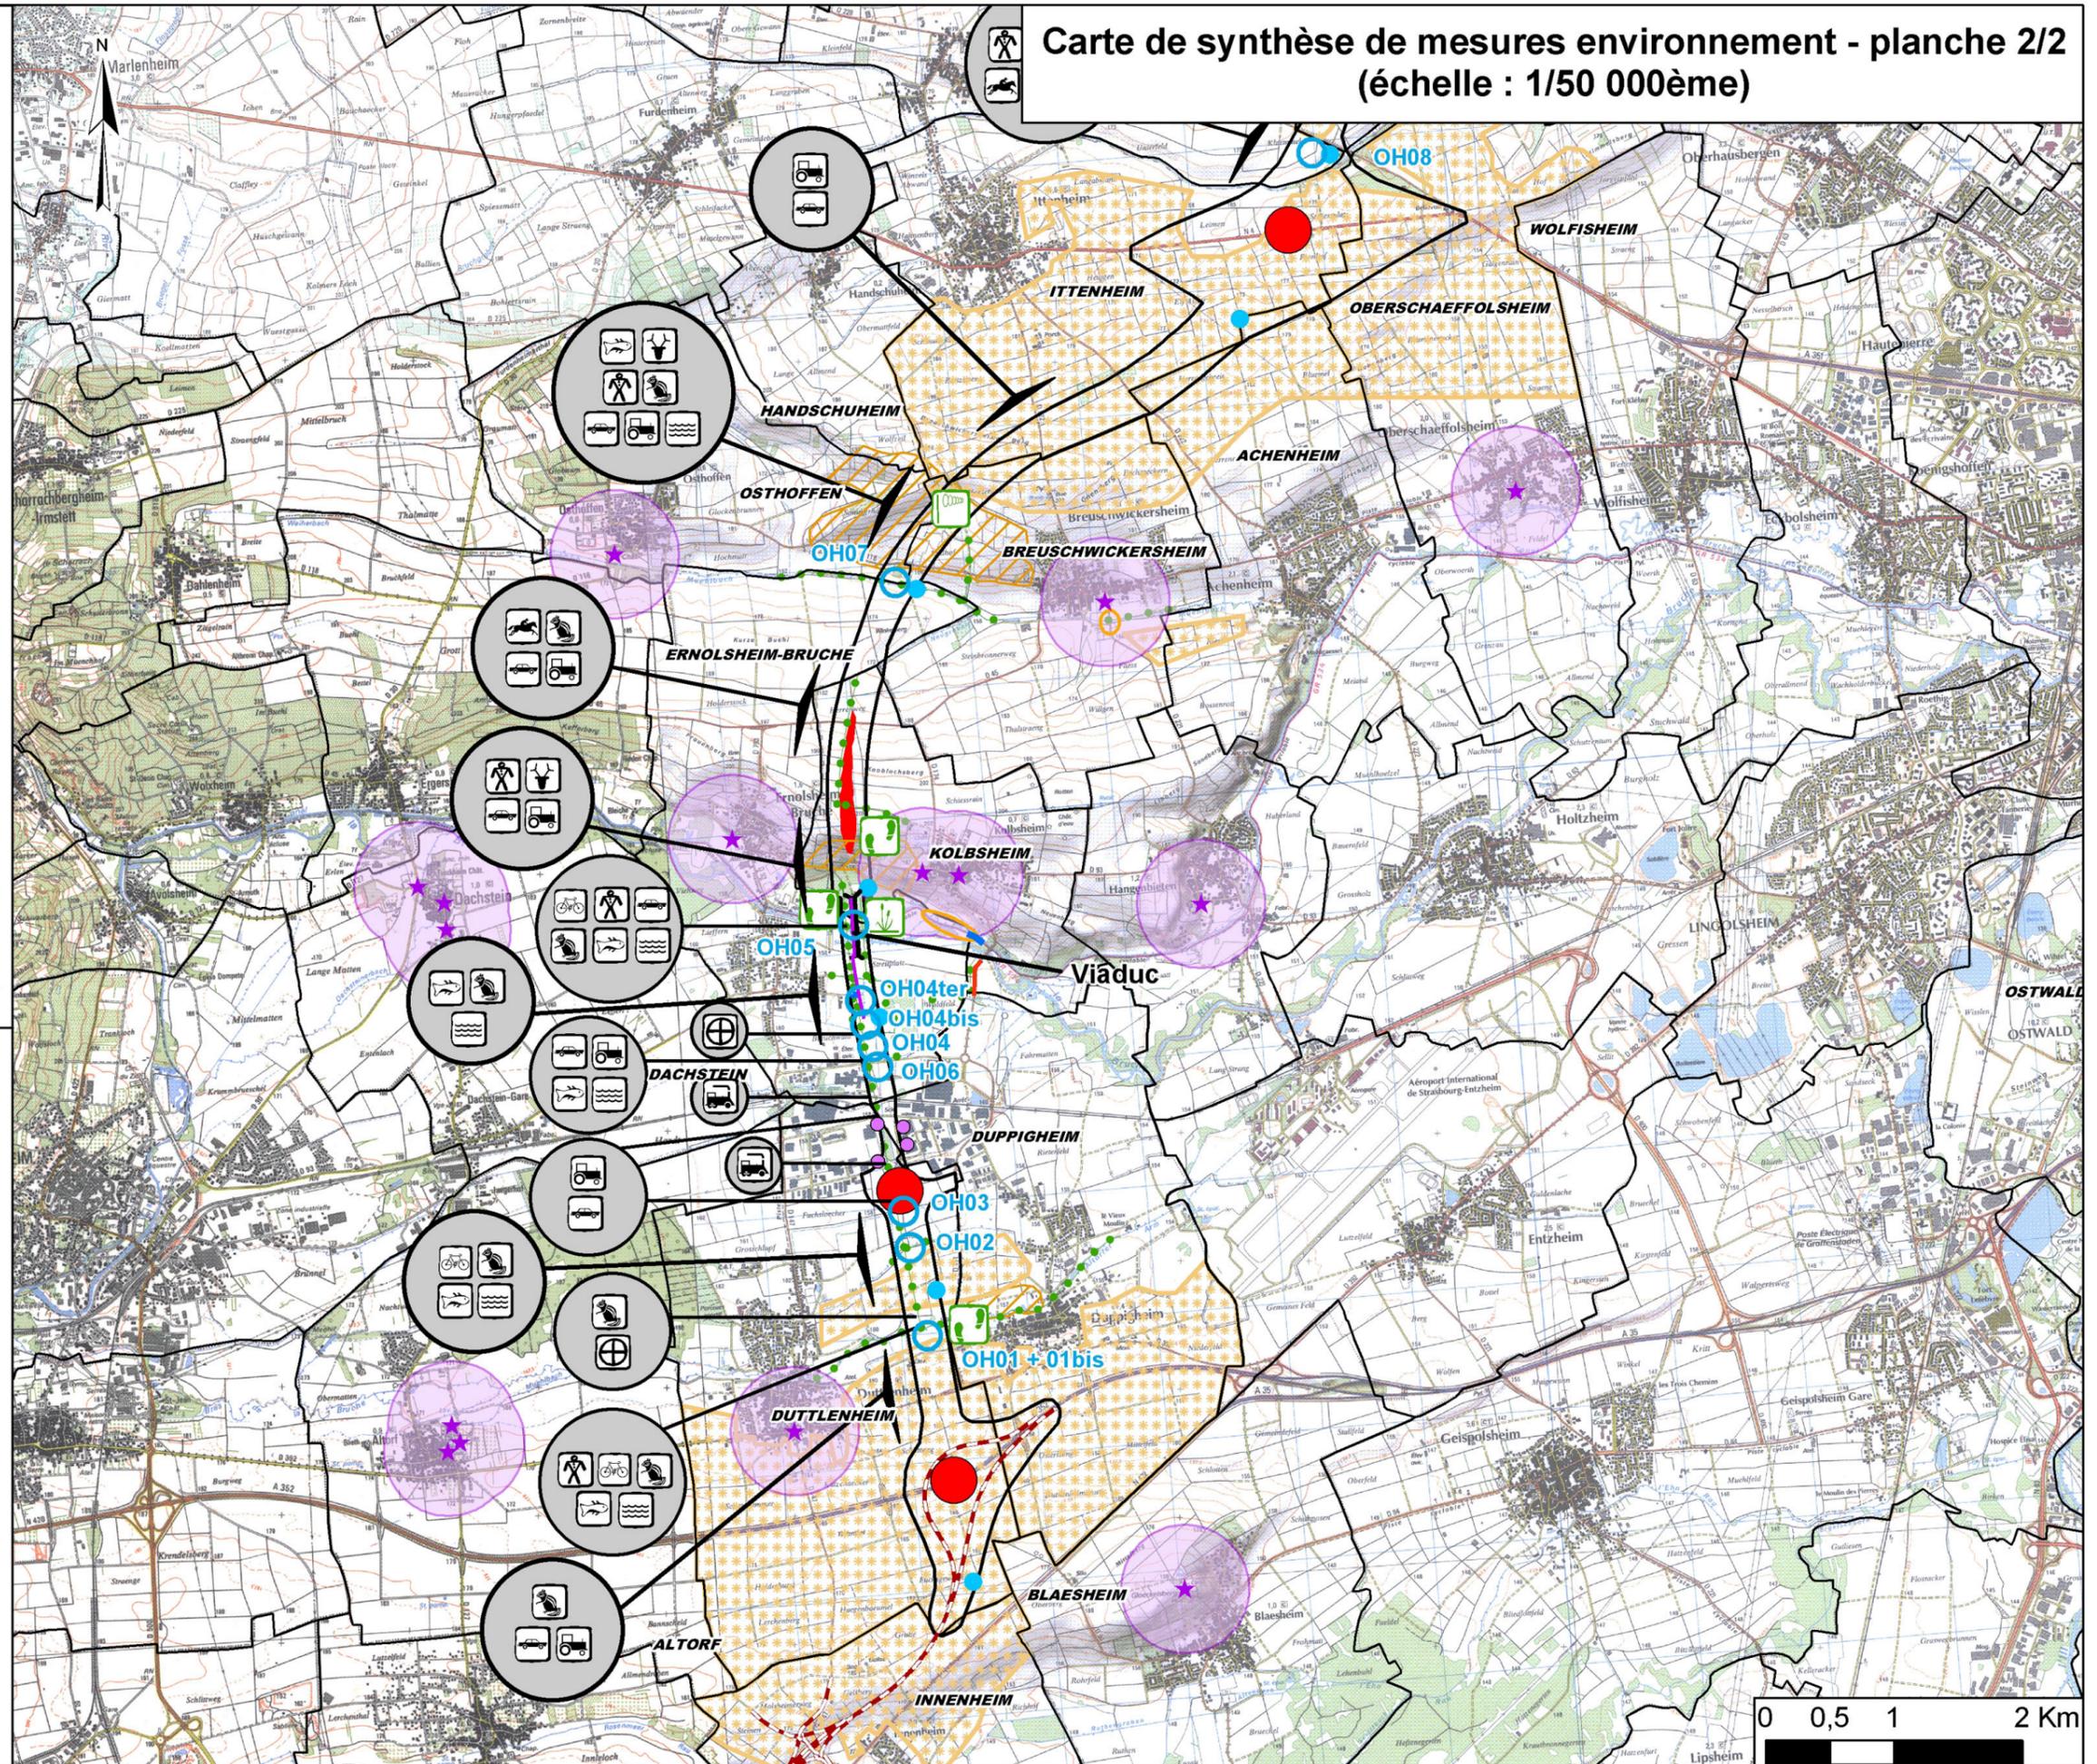

(Fond de plan : extrait des cartes I.G.N. n°3815 ouest, n°3815 est et n°3816 ouest édition 3)

Plan d'assemblage :

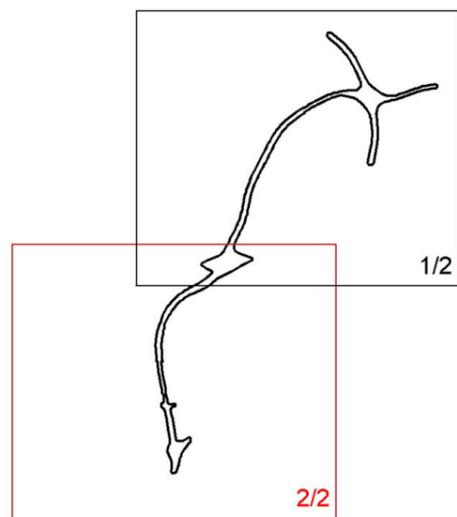

1/2

2/2

